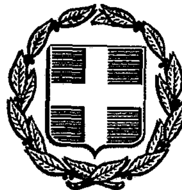


ΕΦΗΜΕΡΙΣ ΤΗΣ ΚΥΒΕΡΝΗΣΕΩΣ

ΤΗΣ ΕΛΛΗΝΙΚΗΣ ΔΗΜΟΚΡΑΤΙΑΣ

ΤΕΥΧΟΣ ΤΕΤΑΡΤΟ — Αρ. Φύλλου **790**

13 Ιουλίου 1993

ΠΕΡΙΕΧΟΜΕΝΑ

ΑΝΑΔΑΣΩΣΕΙΣ

ΑΠΟΦΑΣΕΙΣ

Αριθ. 1717 (1)

Τροποποίηση απόφασης κήρυξης έκτασης 2,280 στρ. αναδασωτέας έκτασης στη θέση «Βούλα» Σέττας Ν. Εύβοιας.

Ο ΝΟΜΑΡΧΗΣ ΕΥΒΟΙΑΣ

Έχοντας υπόψη την 285/8.4.1986 απόφασή μας, με την οποία κηρύχθηκε αναδασωτέα έκταση 2,280 στρ. στη θέση «Βούλα» Σέττας (ΦΕΚ 382/23.4.86 τ.Δ').

2. Την Ζ/446/21.5.93 αναφορά του Δασαρχείου Χαλκίδας, στην οποία ζητείται τροποποίηση της ανωτέρω απόφασής μας ήτοι να αφαιρεθεί της αποφάσεως, έκταση 1,300 στρεμ., διότι από φωτοερμηνεία που έγινε από την Υπηρεσία του διαπιστώθηκε υπέρβαση στην εκτίμηση της προϋφισταμένης της αυτοψίας, υπαλλήλου του δασοκάλυψης, με αποτέλεσμα να συμπεριληφθεί σ' αυτήν αγροτική έκταση (ως άνω 1,300 στρεμ.), δηλαδή κατά πλάνη περί τα πράγματα.

3. Τις δ/ξεις του άρθρου 44 Ν. 998/79 «περί προστασίας Δασών κ.λπ.».

4. Την 160417/1180/8.7.1980 διαταγή του Υπουργείου Γεωργίας, οδηγίες για τις ανδασωτέες εκτάσεις.

5. Την 550/16.1.1986 απόφαση του Νομάρχη Εύβοιας, περί αναθέσεως αρμοδιοτήτων υπογραφής υπηρεσιακών εγγράφων αρμοδιότητας Νομάρχου από το Δ/ντή Δασών Ν. Ευβοίας, αποφασίζουμε:

Τροποποιούμε την 285/8.4.1986 απόφασή μας με την οποία κηρύχθηκε αναδασωτέα έκταση 2,280 στρ. στη θέση «Βούλα» Κονότητας Σέττας Ν. Ευβοίας και αφαιρούμε από την έκταση 1,300 σρεμ. που απεικονίζεται στο τοπογραφικό σχεδιάγραμμα της με στοιχεία Α', Δ', Γ', Γ, Δ, Α', επειδή από ερμηνεία αεροφωτογραφιών των ετών 1945, 1960 και 1971 φαίνεται ως αγροτική έκταση, με τους λόγους που αναφέρθησαν στο σκεπτικό (αριθ. 2) του παρούσας.

Κατά λοιπά εξακολουθεί να ισχύει η 285/8.4.1986 απόφασή μας.

Η απόφαση αυτή να δημοσιευθεί στην Εφημερίδα της Κυβερνήσεως.

Χαλκίδα, 25 Ιουνίου 1993

Με εντολή Νομάρχη
Ο Δ/ντής Δασών
ΖΗΣΗΣ ΕΥΑΓ. ΣΤΑΜΑΤΟΥΚΟΣ

ΠΟΛΕΟΔΟΜΙΑ

ΑΠΟΦΑΣΕΙΣ

Αριθ. 5.004/οικ. (2)

Τροποποίηση του ρυμοτομικού σχεδίου, οικισμού Ν. Ηρακλείτσας Ν. Καβάλας στο Ο.Τ. 51.

Ο ΝΟΜΑΡΧΗΣ ΚΑΒΑΛΑΣ

Έχοντας υπόψη:

1. ΤΟ Ν.Δ. της 17.7.1923 «περί σχεδίων πόλεων και κωμών του Κράτους, όπως τροποποιήθηκε και συμπληρώθηκε μέχρι σήμερα.

2. Το Ν.Δ. 1018/1971 και τον Α.Ν. 314/1968, όπως τροποποιήθηκε.

3. Το από 2.4.1985 Π.Δ. (ΦΕΚ 225/14.5.1968 τ.Δ΄) «Μεταβίβαση αρμοδιοτήτων στους Νομάρχες για την έγκριση και τροποποίηση ρυμοτομικών σχεδίων καθώς και όρων και περιορισμών δόμησης αγροτικών οικισμών».

4. Την υπ' αριθ. 22/2/93 απόφαση του Κοινοτικού Συμβουλίου Ν. Ηρακλείτσας.

5. Την αριθ. 7/71/3.3.1993 γνωμοδότηση του Συμβουλίου Χ.Ο.Π. Ν. Καβάλας, αποφασίζουμε:

1. Την τροποποίηση του ρυμοτομικού σχεδίου οικισμού Ν. Ηρακλείτσα στο Ο.Τ. 151, όπως φαίνεται στο συνημμένο και θεωρημένο από την Πρ/νη του Τ.Π. και Π.Ε. διάγραμμα σε κλίμακα 1:1000.

2. Η απόφαση αυτή δεν επιβασρύνει τον Προϋπολογισμό του οικείου ΟΤΑ.


3. Η απόφαση αυτή με το διάγραμμα να δημοσιευθεί στην Εφημερίδα της Κυβέρνησης και ισχύει από την δημοσίευσή της.


Καβάλα, 11 Μαΐου 1993

Ο Νομάρχης
ΑΘΑΝΑΣΙΟΣ ΠΑΡΤΑΛΗΣ

απόσπασμα
απο το εγκεκριμένο ρυμοτομικό
σχέδιο Ν. Ηρακλειτσας

κλιμακα 1:1000

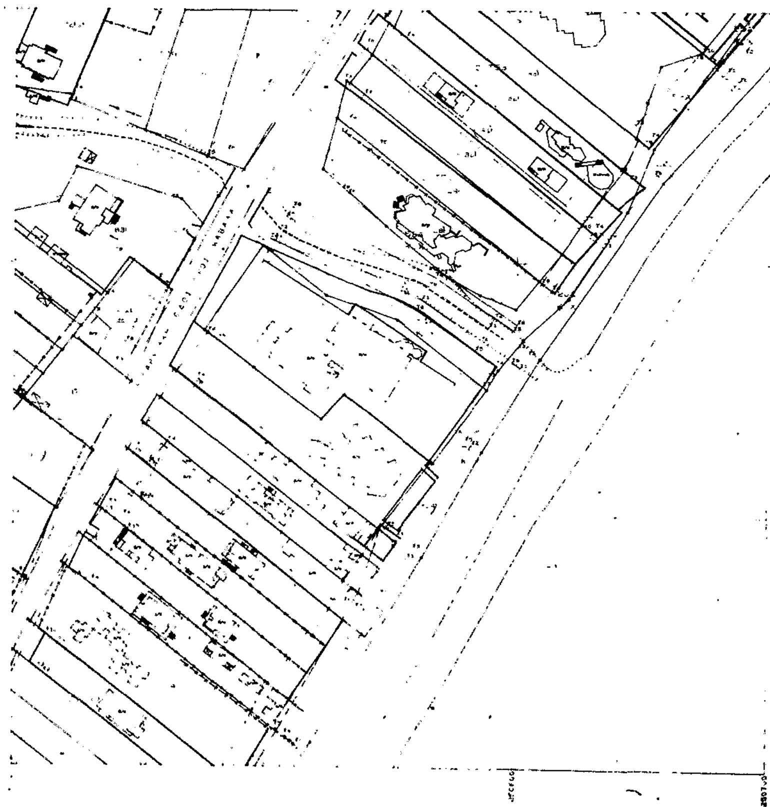

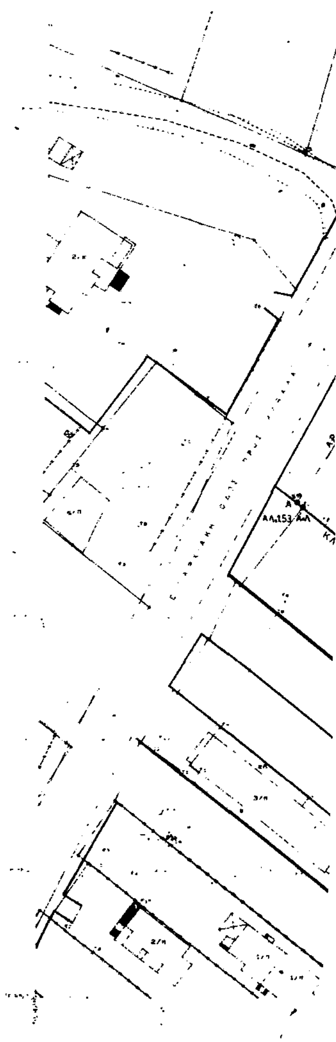

ΤΟΠΟΓΡΑΦΙΚΟ ΔΙΑΓΡΑΜΜΑ
ΙΔΙΟΚΤΗΣΙΑΣ: ΓΙΛΑΝΤΖΗ Α.Ε.-ΤΣΟΜΠΑΝΙΔΗ

κλιμακα 1:500

ΠΟΛΗ: Ηρακλείτσα

ΕΡΓΟ: Τροποποίηση ρυμοτομικού σχεδίου.

ΘΕΣΗ: Ο.Τ. 51

ΚΛΙΜΑΚΕΣ: 1:200 1:1000

ΘΕΩΡΗΘΗΚΕ

και συνοδεύει την με αριθμό 5404/11-5- 1993
Απόφαση του Νομάρχη Καβάλας

Καβάλα 11-5- 1993

[illegible]

Σ. ΜΠΕΝΕΒΑΣ
ΑΡΧ. ΜΗΧΑΝΙΚΟΣ

Αριθ. 5.005/οικ. (3)

Τροποποίηση του ρυμοτομικού σχεδίου της πόλης Καβάλας στην οδό Αναγνωσταρά - Κολοκοτρώνη - Νοταρά - Αθ. Διάκου.

Ο ΝΟΜΑΡΧΗΣ ΚΑΒΑΛΑΣ

Έχοντας υπόψη:

1. ΤΟ Ν.Δ. της 17.7.1923 «περί σχεδίων πόλεων και κωμών του Κράτους», όπως τροποποιήθηκε και συμπληρώθηκε μέχρι σήμερα.

2. Το Ν.Δ. 1018/1971 και τον Α.Ν. 314/1968, όπως τροποποιήθηκε μέχρι σήμερα.

3. Το Π.Δ. 183/9.5.1986 (ΦΕΚ 70/5.6.1986 τ.Α') Έγκριση τροποποιήσεων σχεδίων πόλεων και καθορισμός όρων δόμησης από τους Νομάρχες.

4. Την 2518/7.3.89 (ΦΕΚ 163/17.3.89 τ.Δ') απόφαση Νομάρχη Καβάλας για την αναθεώρηση του σχεδίου της πόλης Καβάλας.

5. Την αριθ. 344/1992 απόφαση του Δημ. Συμβουλίου Καβάλας.

6. Την αριθ. 8/119/29.3.1993 γνωμοδότηση του Συμβουλίου Χ.Ο.Π. Ν. Καβάλας, αποφασίζουμε:

1. Εγκρίνεται η τροποποίηση του εγκεκριμένου σχεδίου της πόλης Καβάλας στν οδό Ανωγνωσταρά - Κολοκοτρώνη - Νοταρά - Αθ. Διάκου, όπως φαίνεται στο συνημμένό στην απόφαση διάγραμμα που θεωρήθηκε από τον Προϊστάμενο Τ.Π. και Π.Ε. Ν. Καβάλας.

2. Η απόφαση αυτή δεν επιβαρύνει τον Κρακτικό Προϋπολογισμό ή τον προϋπολογισμό ΟΤΑ.


3. Η απόφαση αυτή με το διάγραμμα να δημοσιευθεί στην Εφημερίδα της Κυβέρνησης και ισχύει από την δημοσίευσή της.


Καβάλα, 11 Μαΐου 1993

Ο Νομάρχης
ΑΘΑΝΑΣΙΟΣ ΠΑΡΤΑΛΗΣ

ΑΠΟΤΥΠΟΣΗ ΥΦΙΣΤΑΜΕΝΗΣ ΚΑΤΑΣΤΑΣΗΣ

κλίμακα 1:200

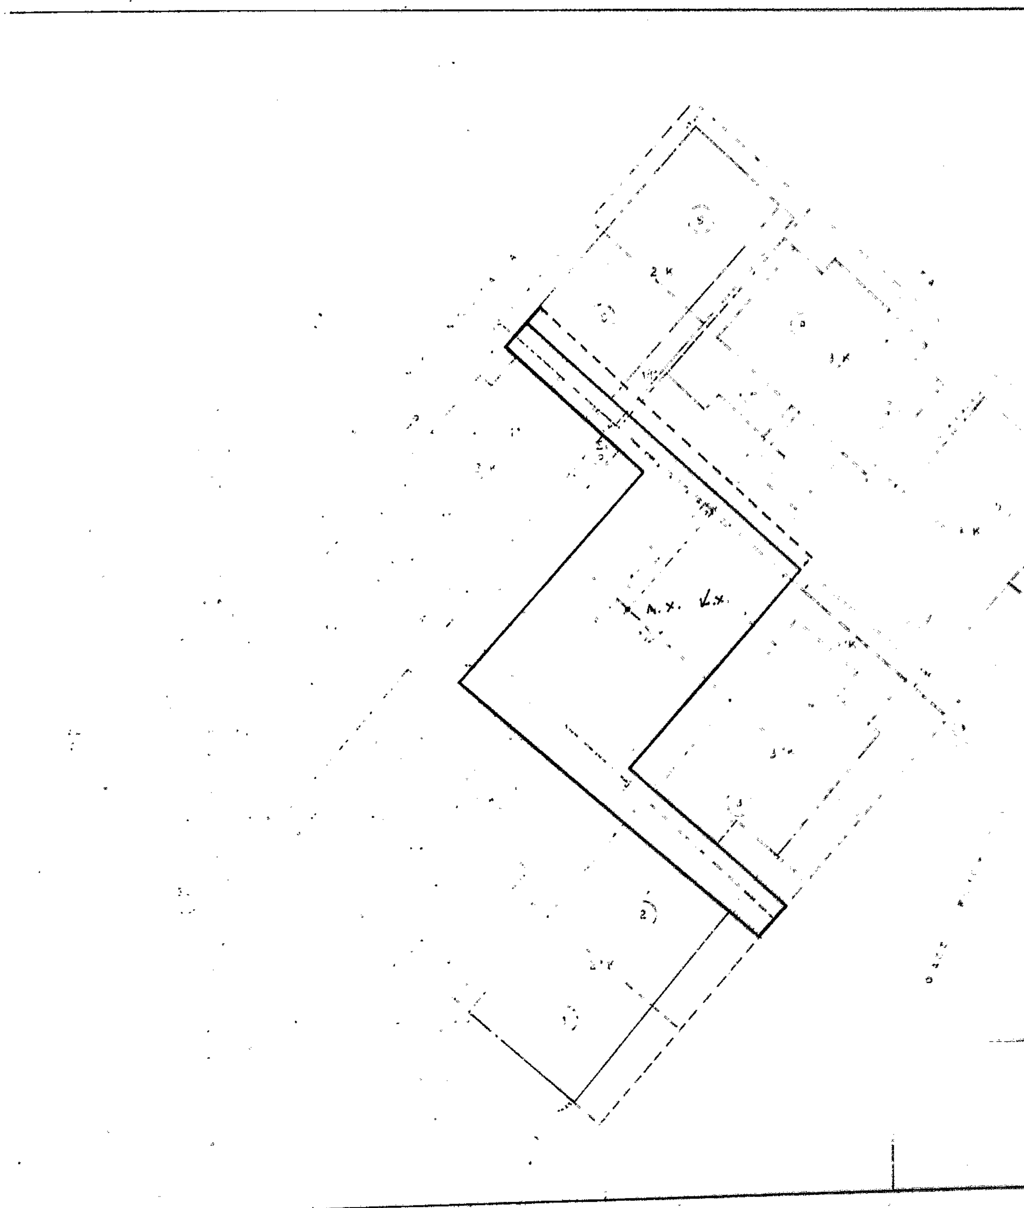

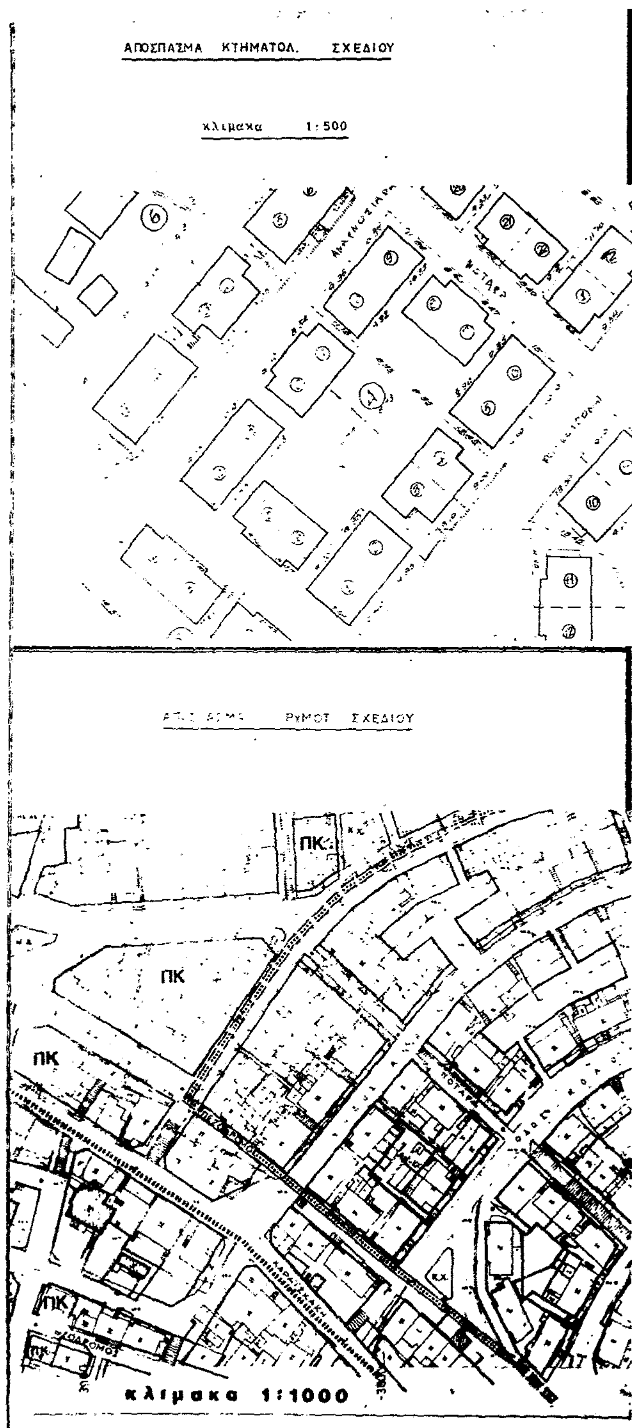

ΠΟΛΗ: Καβάλα φ.π. 16

ΘΕΜΑ: Τροποποίηση ρυμοτομικού σχεδίου

ΘΕΣΗ: Αναγνωστάρα-Κολοκοτρώνη-Νοταρά


ΚΛΙΜΑΚΕΣ: 1:1000 1:200

ΘΕΩΡΗΘΗΚΕ

και συνοδεύει την με αριθμό 5005/11-5- 1993
Απόφαση του Νομάρχη Καβάλας

Καβάλα 11-5- 1993

Ο ΠΡΟΪΣΤΑΜΕΝΟΣ Τ.Π. & ΠΕ.

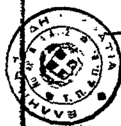

Σ. ΜΠΕΝΕΒΑΣ
ΑΡΧ. ΜΗΧΑΝΙΚΟΣ Α' β.